



STRASSENANSICHT




1.GIEBELANSICHT

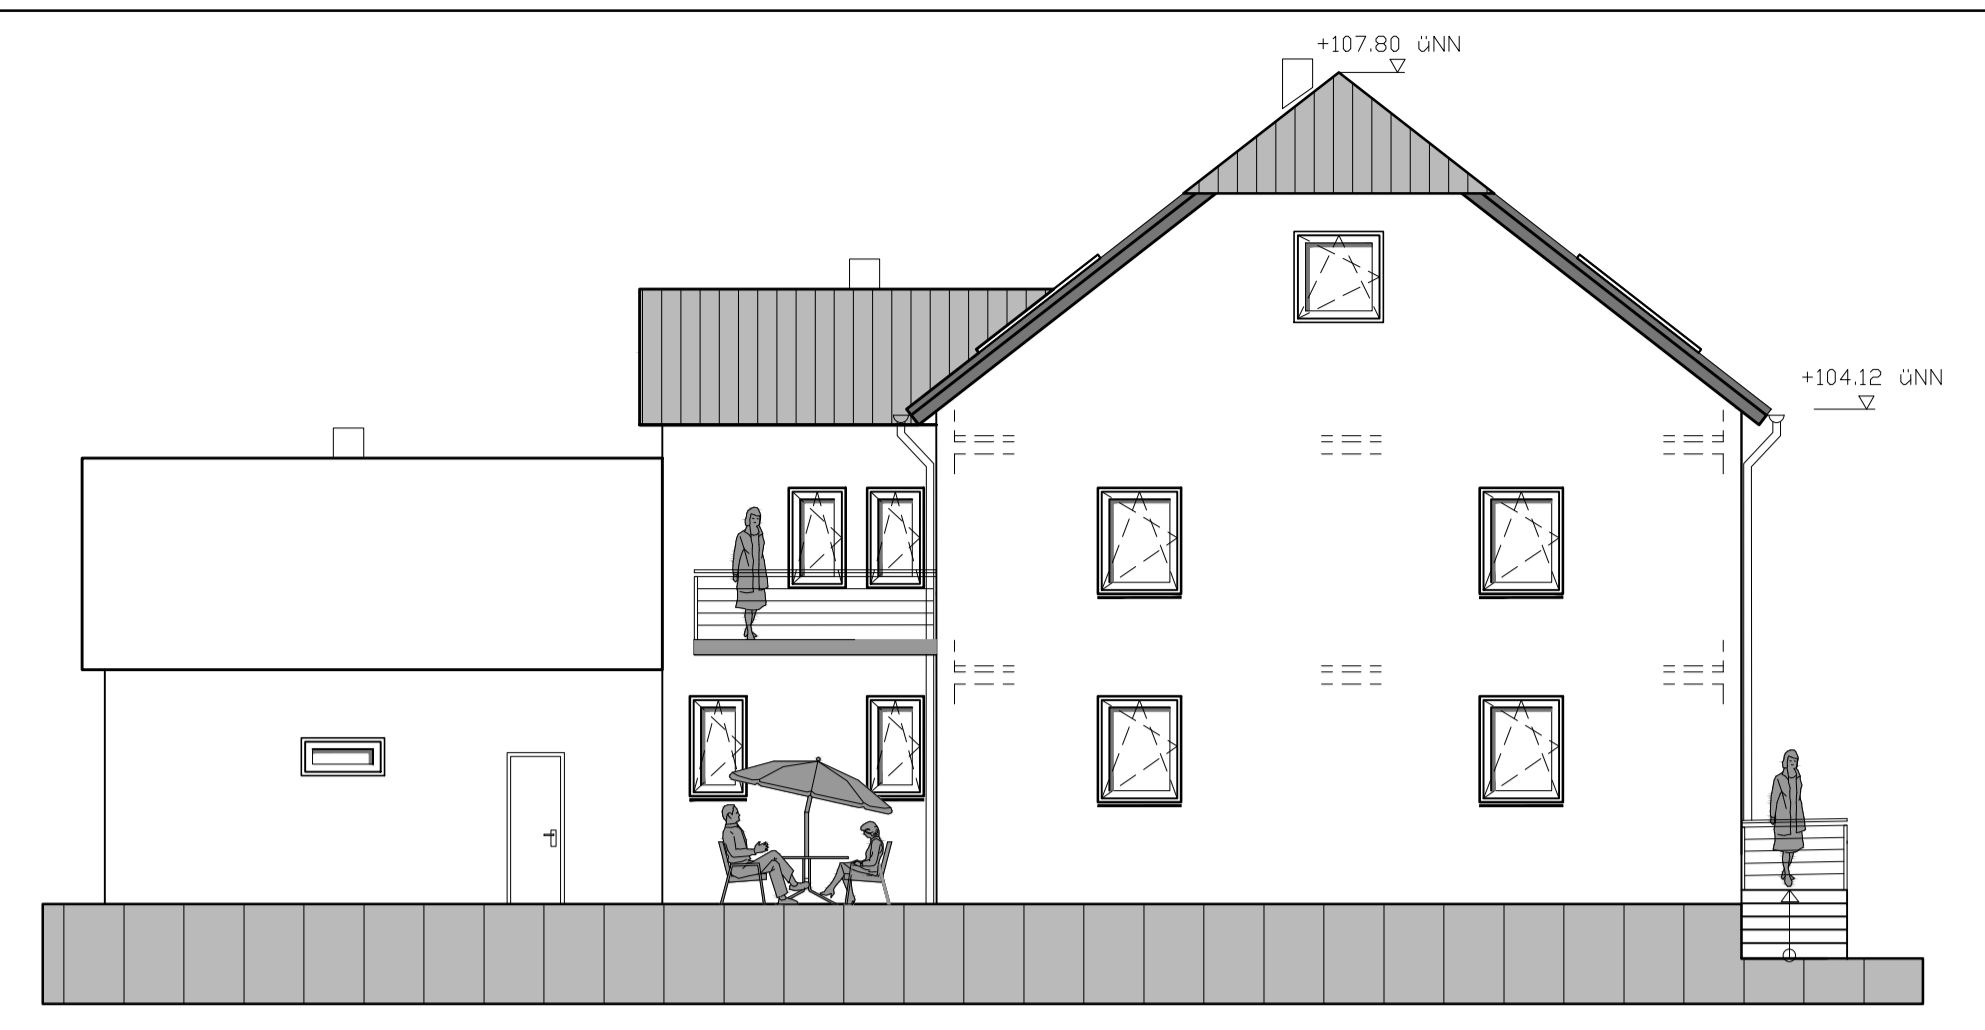


2.GIEBELANSICHT

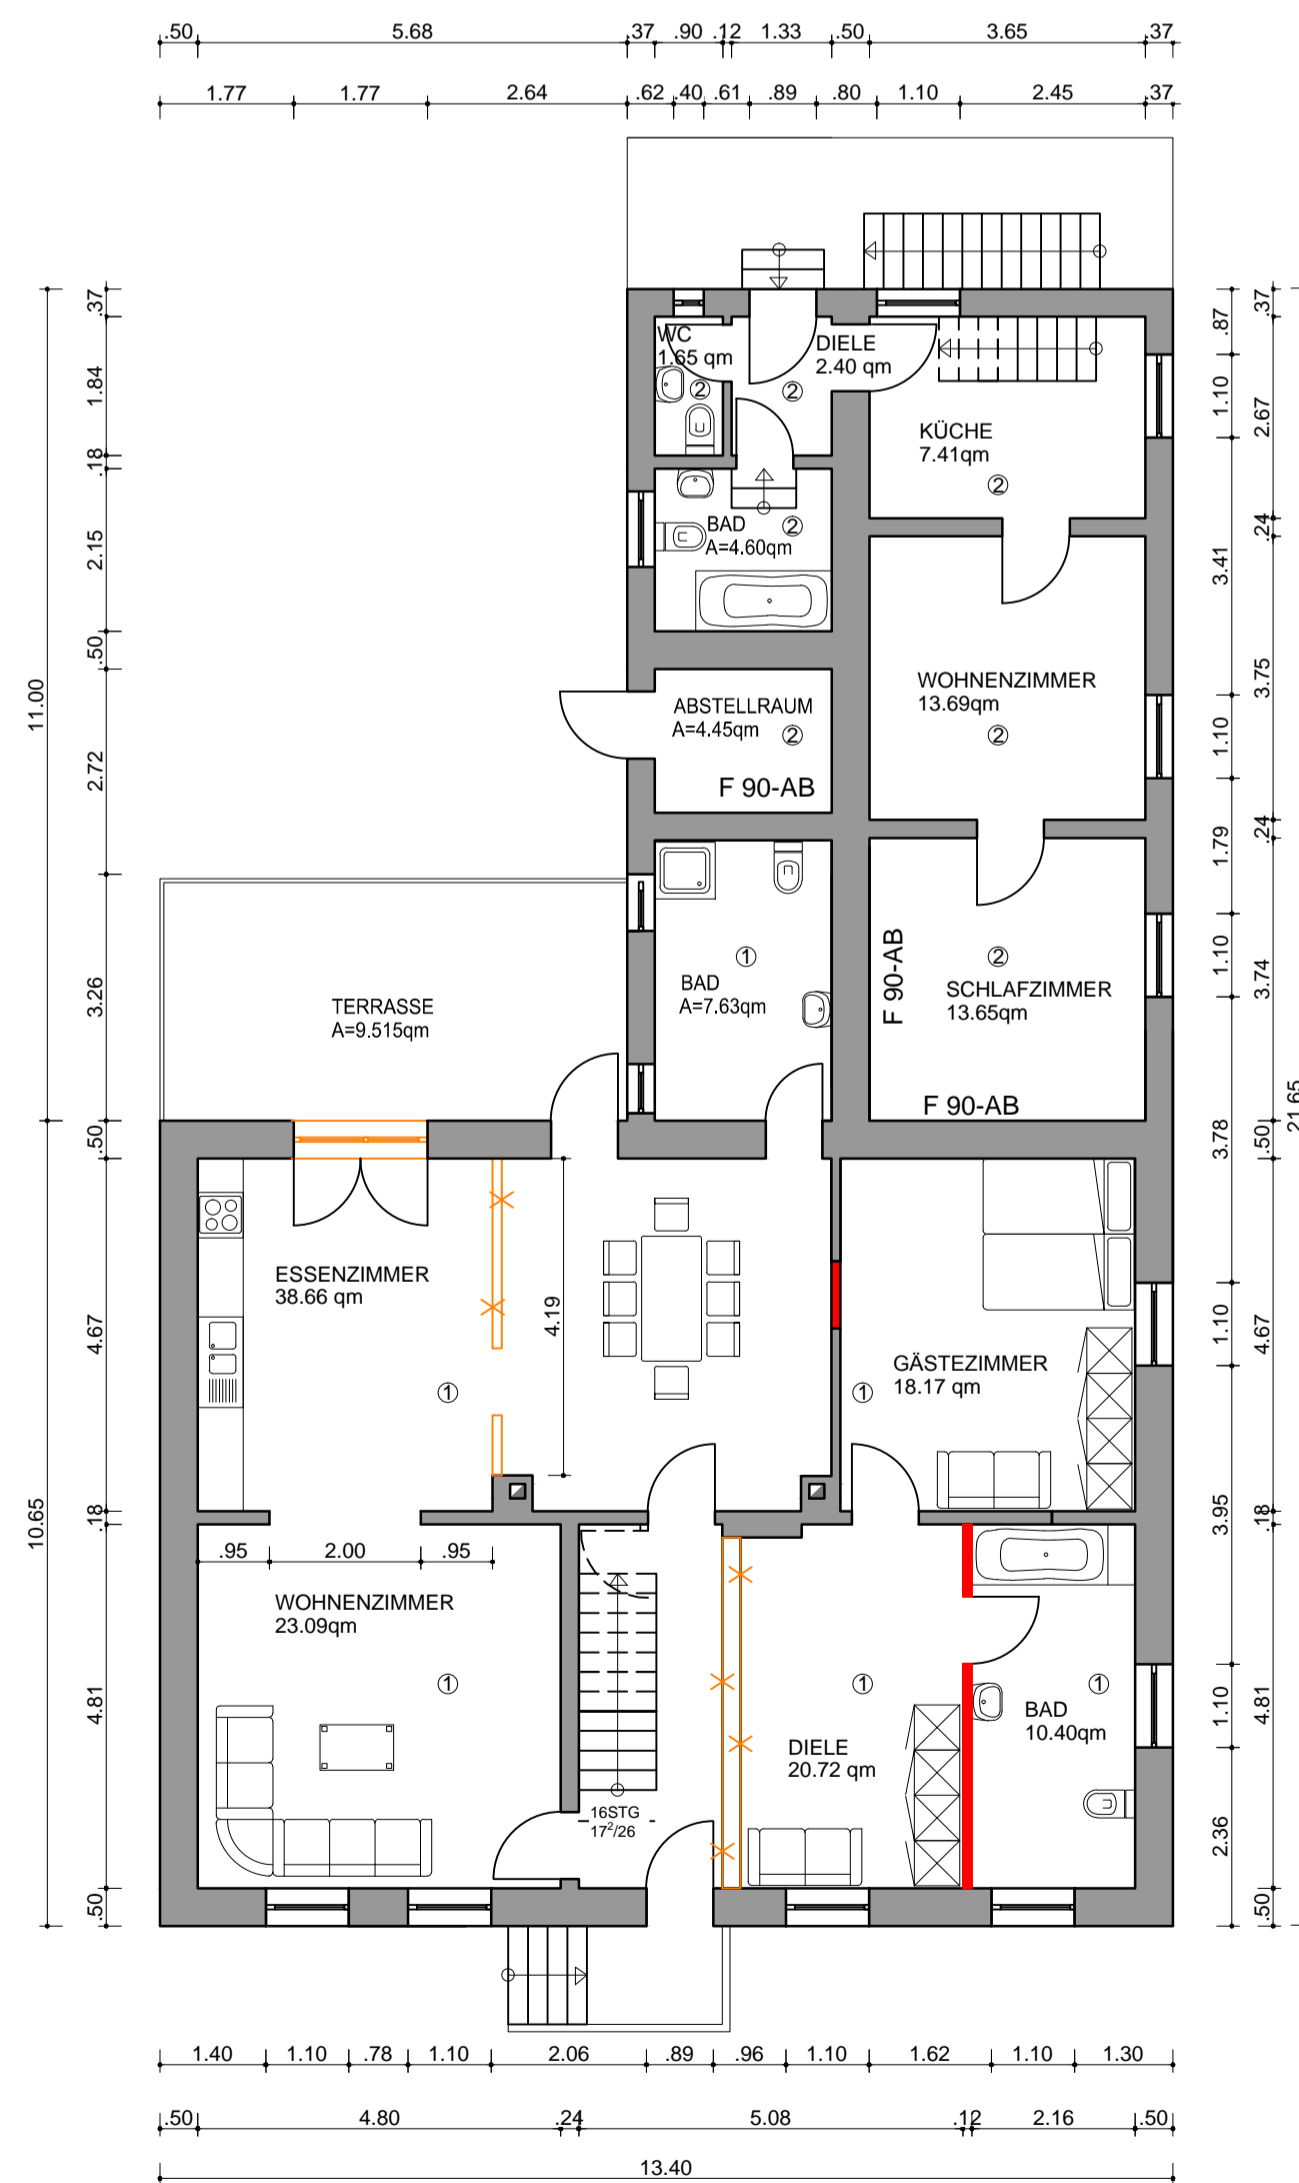


ERDGESCHOSS

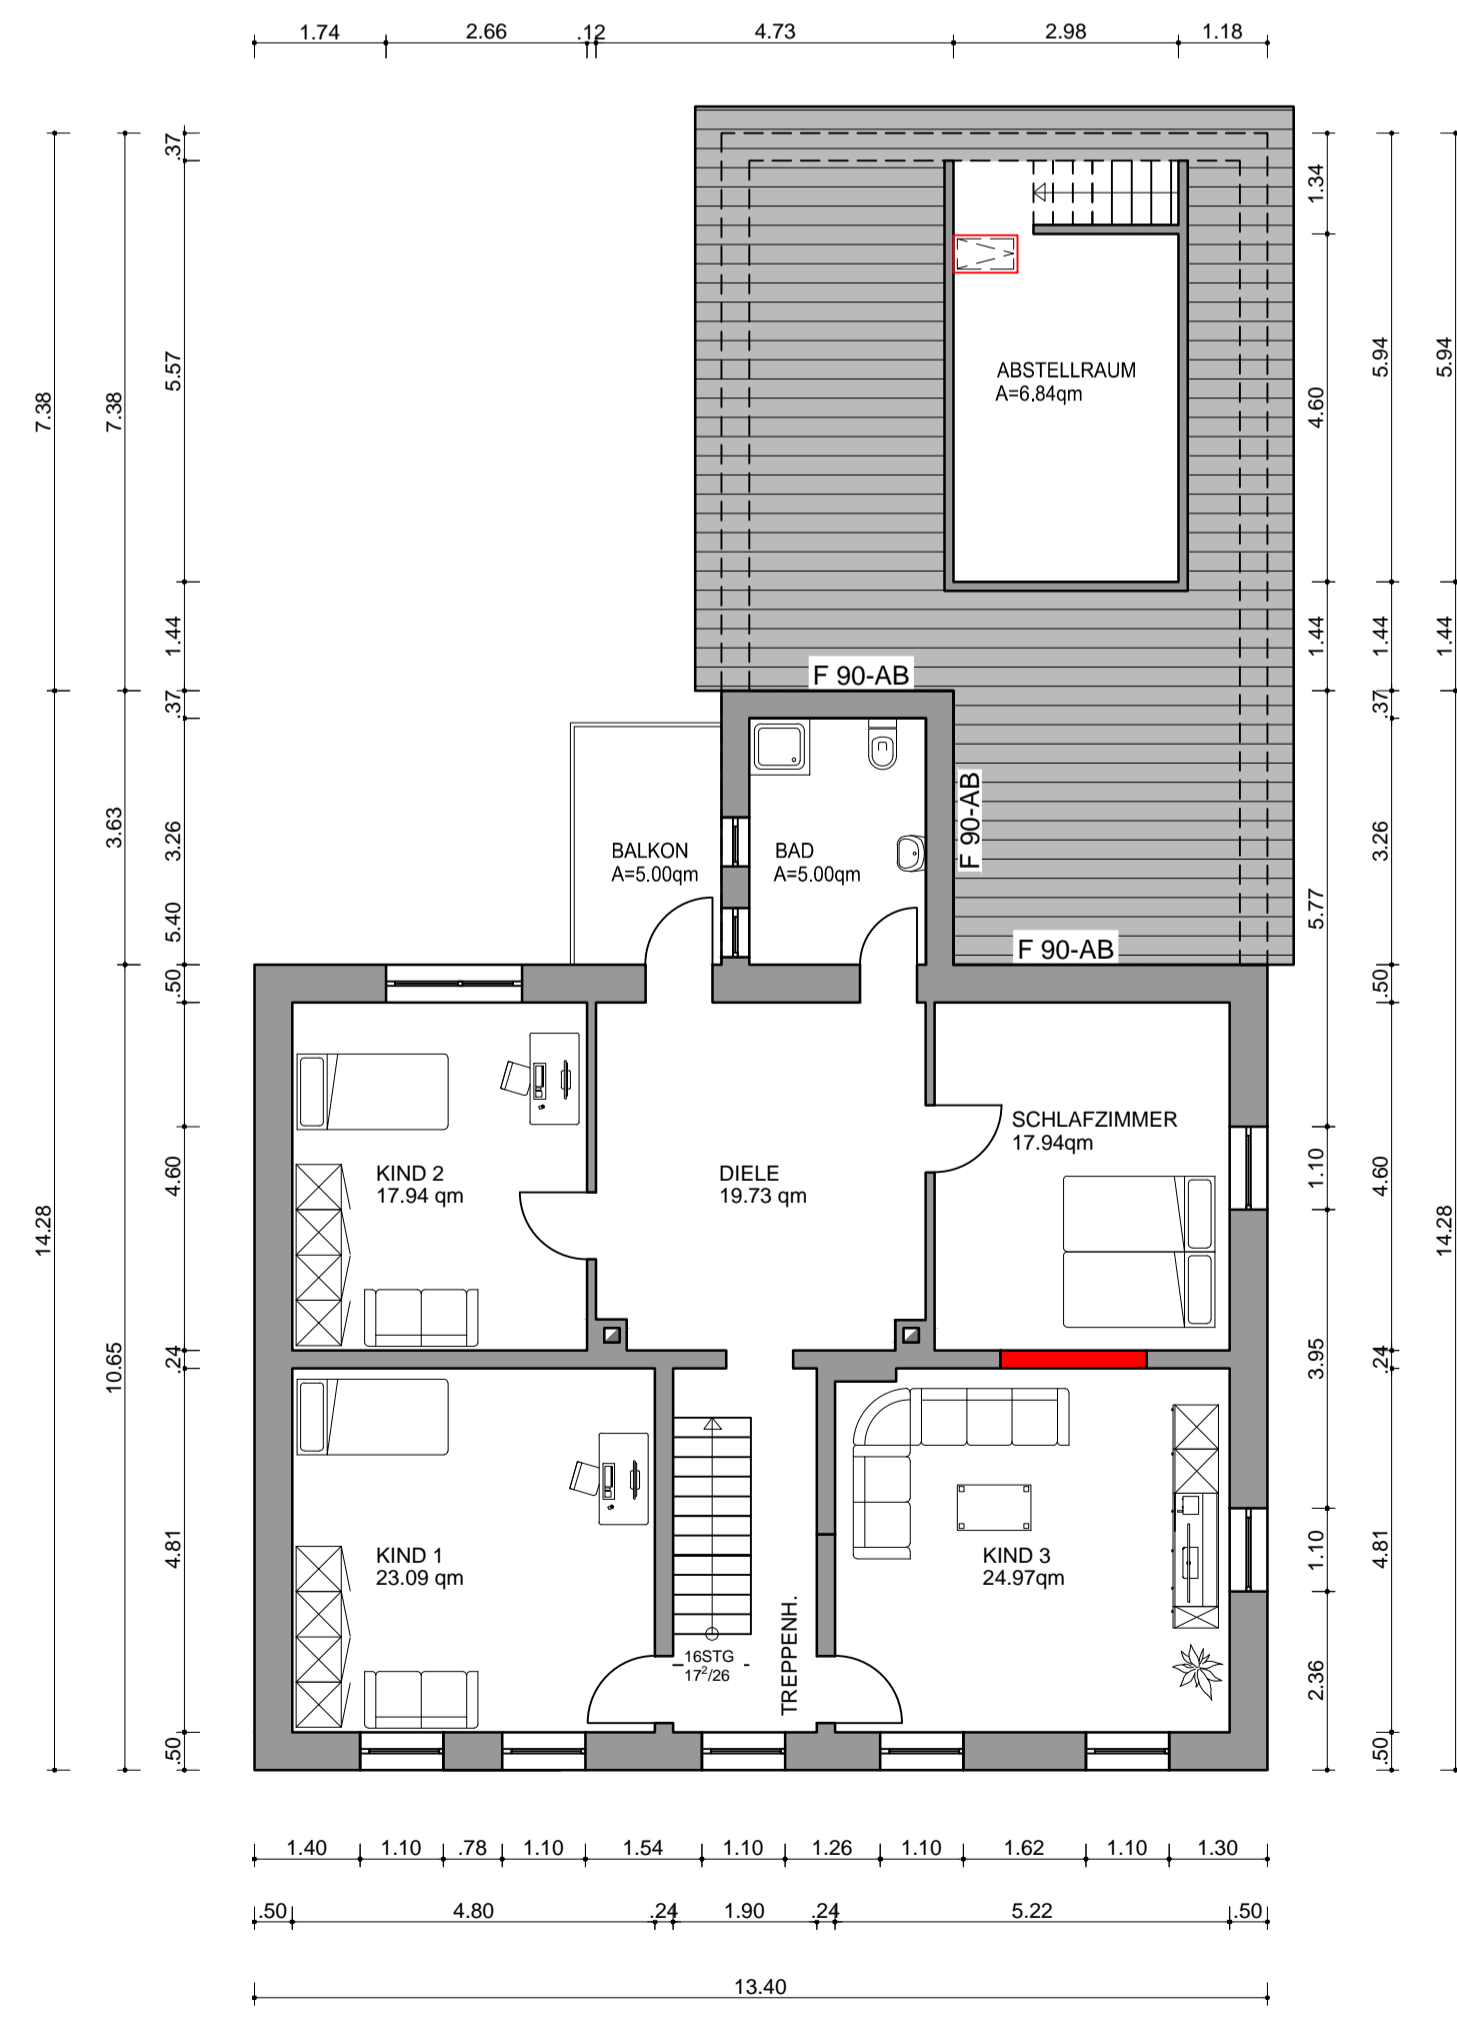

1.OBERGESCHOSS

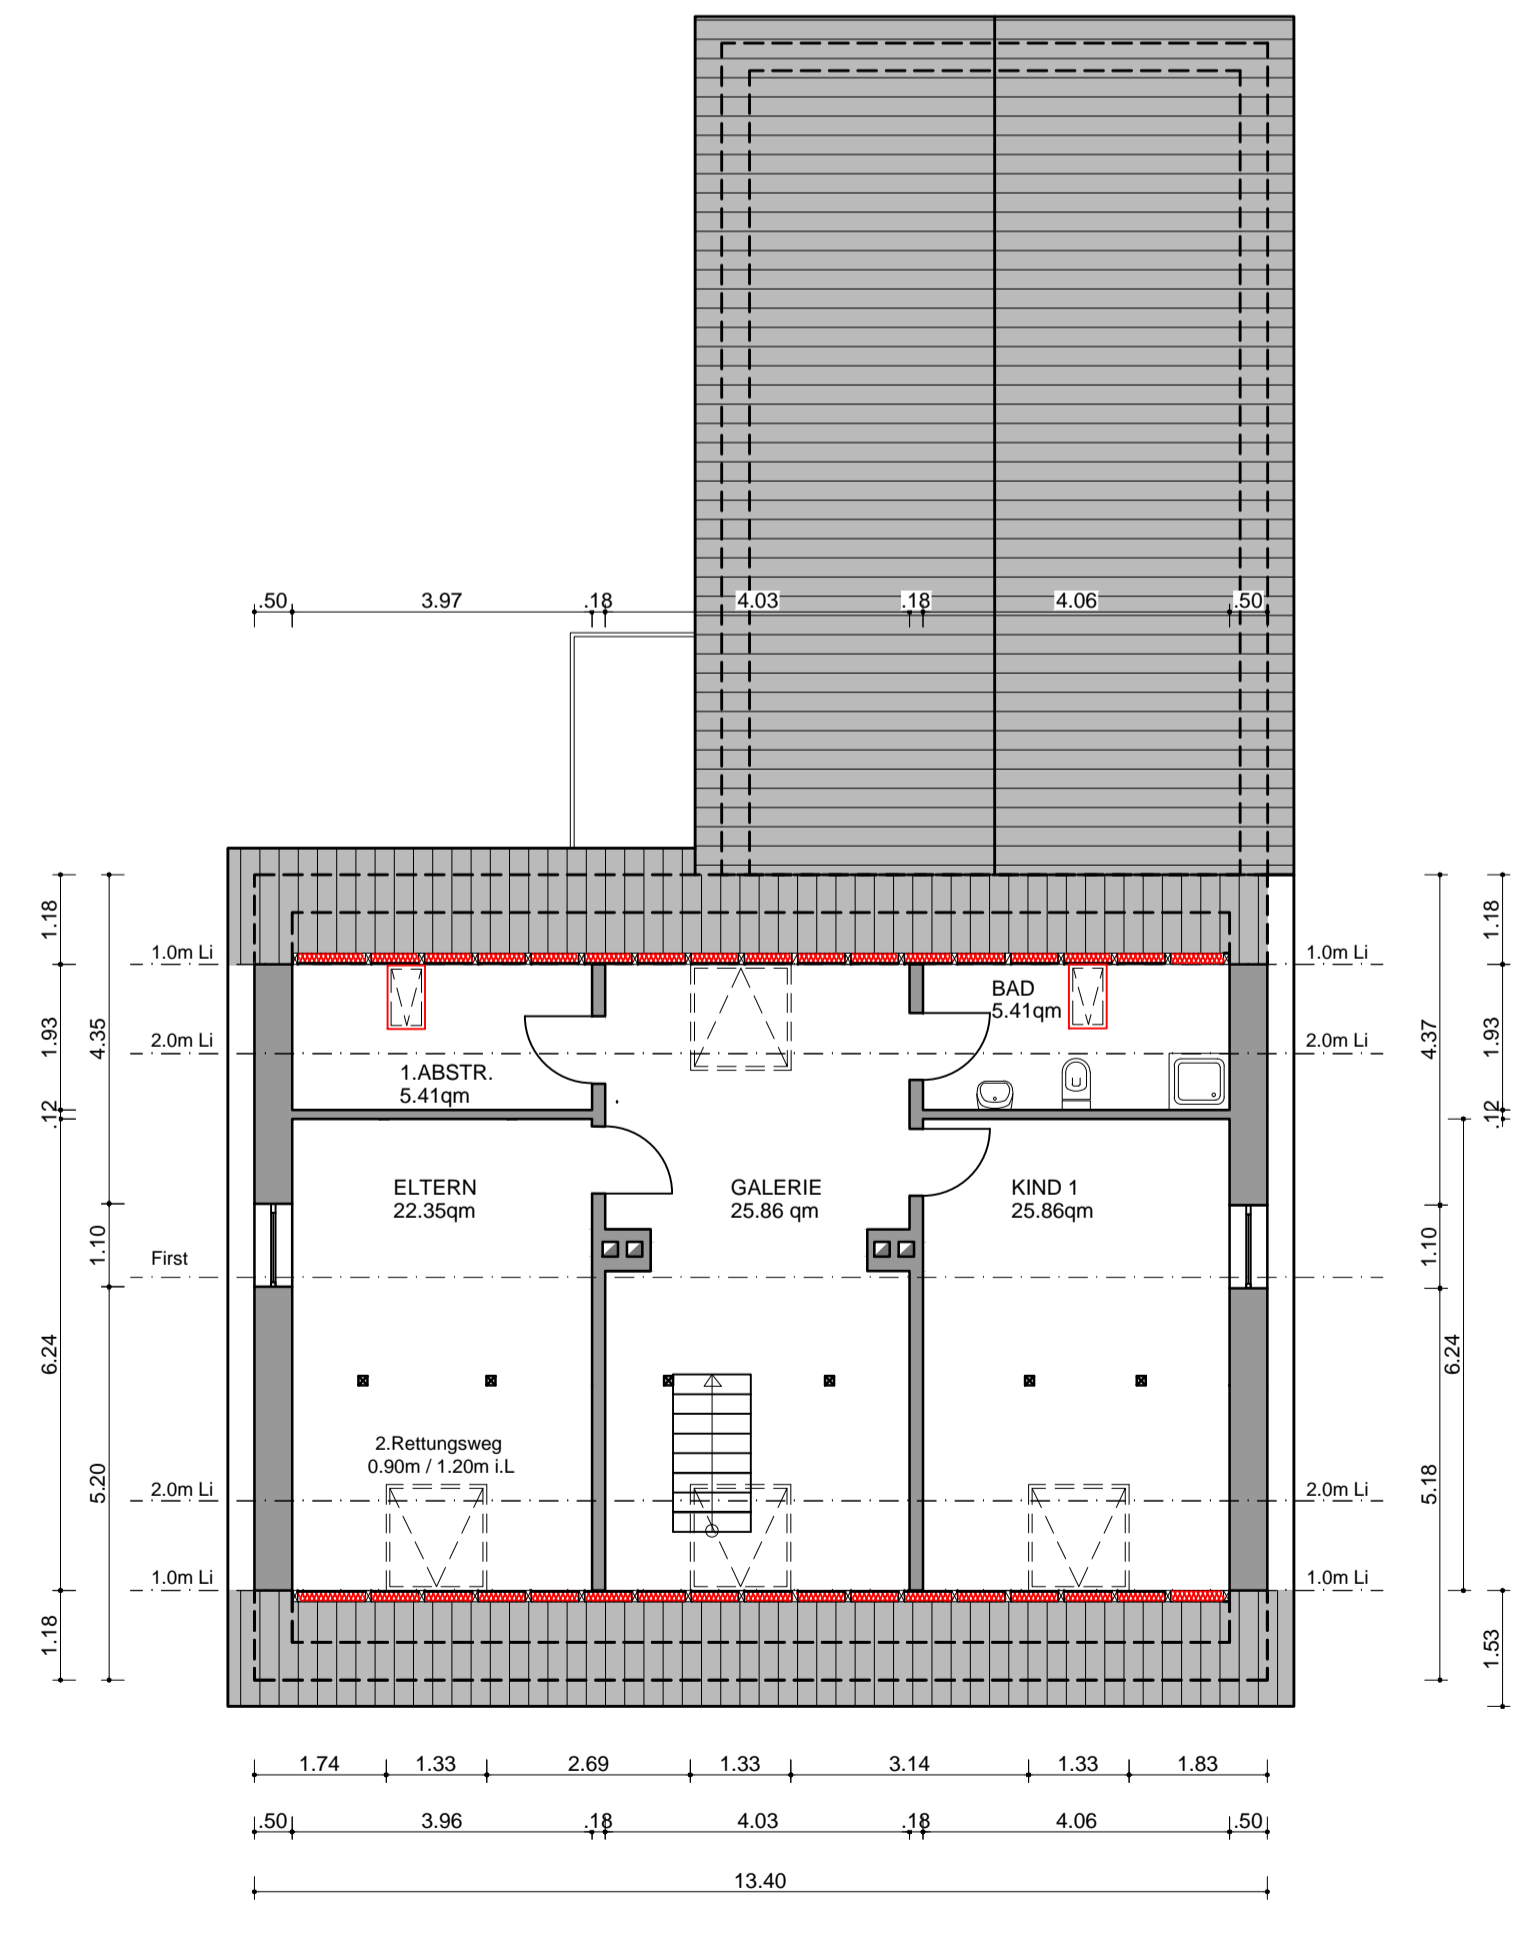

DACHGESCHOSS

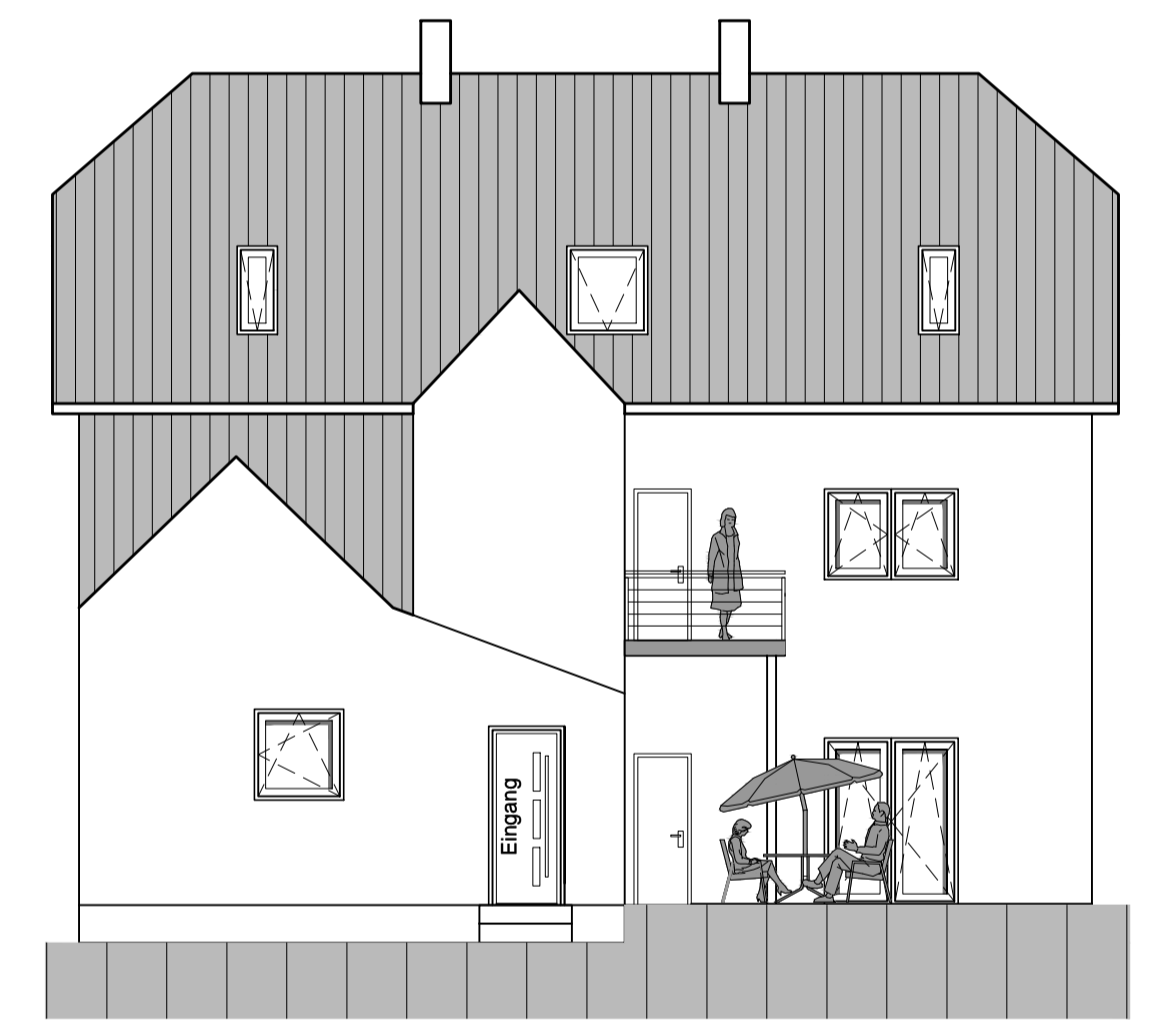

GARTENANSICHT

Bauherr : Tekkan Ersan Alte Bahnhofstr.192 44892 Bochum	
Projekt: Einfamilienhaus mit Anliegerwohnung Crengeldanzstr.71 58455 Witten	Leistungsphase: PHASE_1 Projekt-Nr : PROJEKT_NR
Datum : DATUM Maßstab : MASSTAB Gezeichnet : GEZEICHNET	Planbezeichnung: Grundrisse,EG,OG,DG,ANBAU ,ANSICHTEN NR.
Planung: Dipl.-Ing. Aslan Gedik Alte Bahnhofstr.192 44892 Bochum	Tel.:0234-96290770 Fax.:0234-962907799 E-Mail:info@teko-realestate.com Freigegeben: _____